


NR	POMIESZCZENIE	POW. M ²
01	POKÓJ	32.27
02	POKÓJ	18.34
03	POKÓJ	12.62
04	POKÓJ	14.31
05	KUCHNIA	8.48
06	HOL	17.75
07	ŁAZIENKA	4.73
08	ŁAZIENKA	3.59
POW. MIESZKANIOWA		112.09
U.01	ŁAZIENKA	3.03
U.02	BIURO	15.77
POW. USŁUGOWA		18.80
RAZEM		130.89
08	LOGGIA	13.49
09	OGRÓDEK	172.50

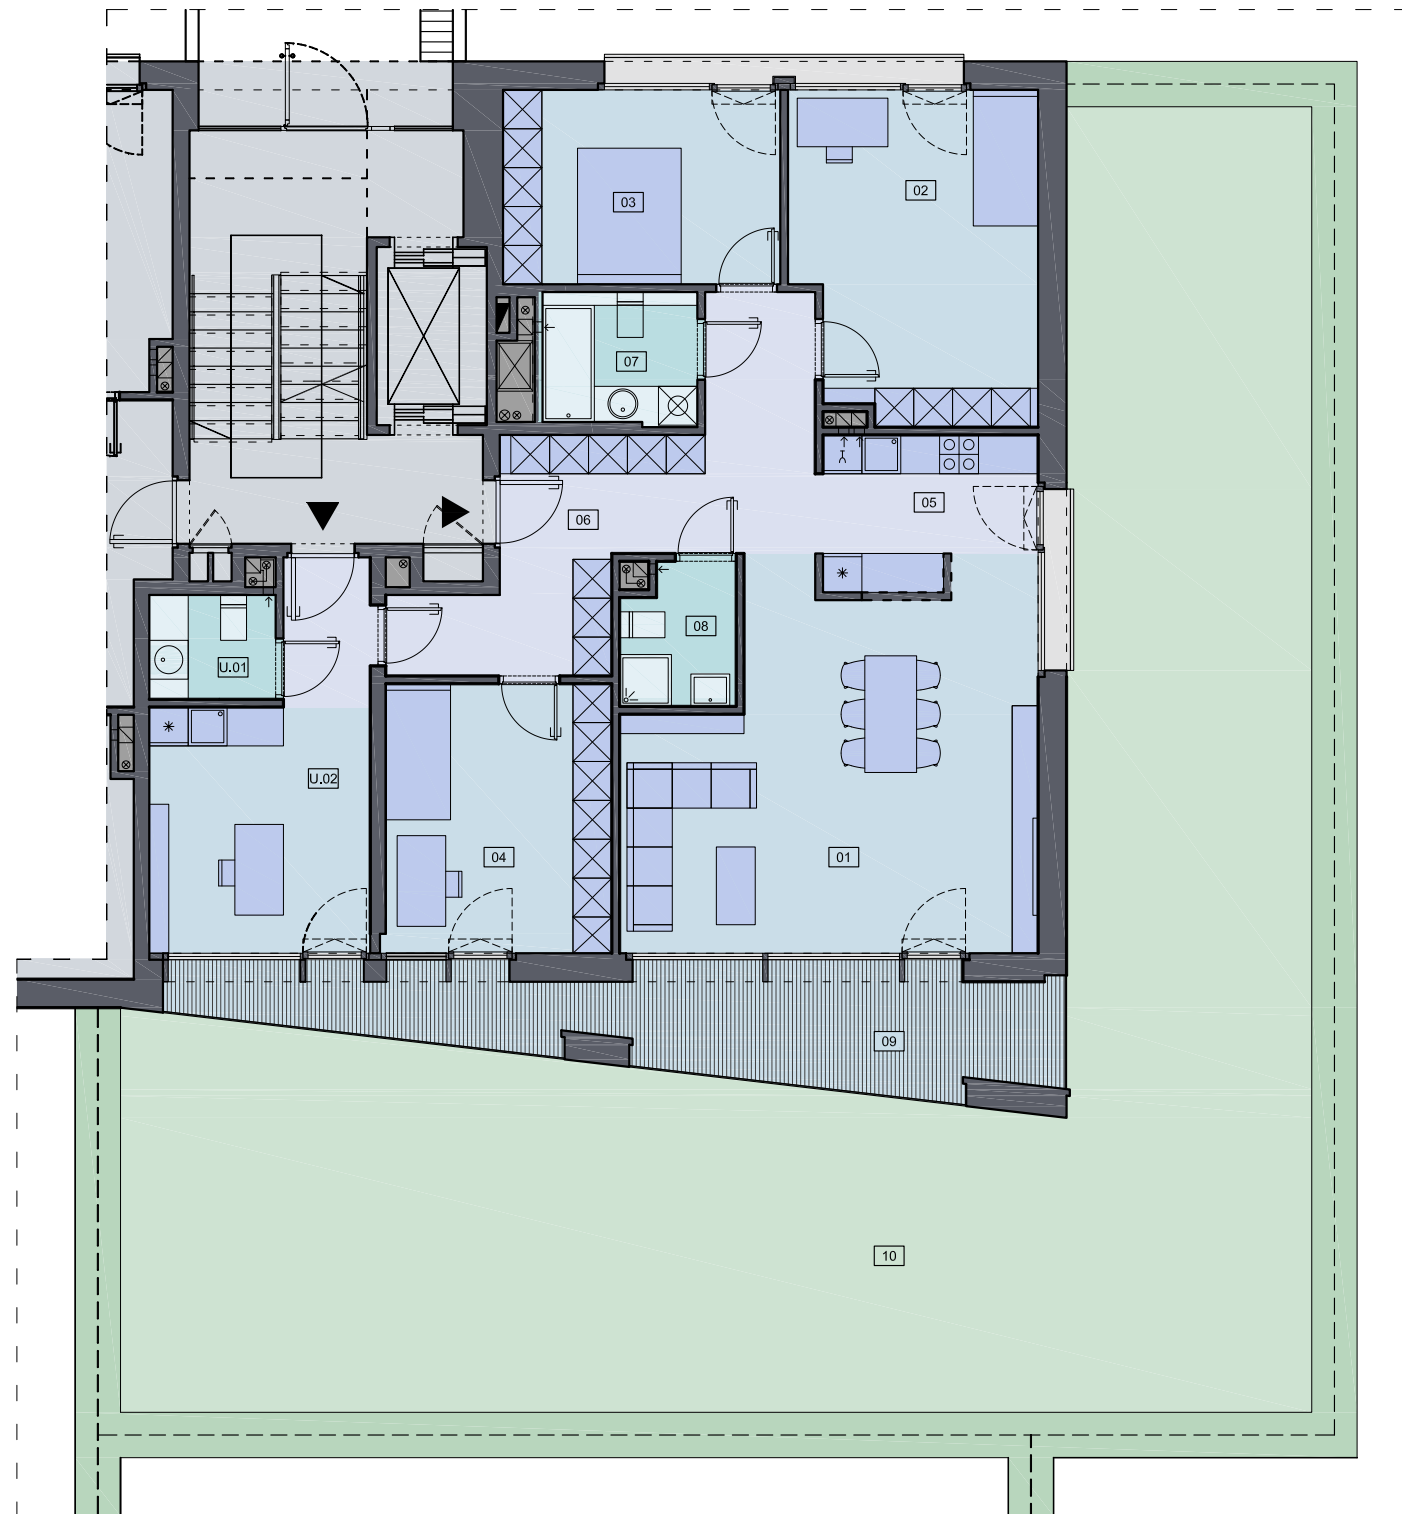

INART I

Spółka z ograniczoną odpowiedzialnością sp. k.

ul. Sempolowskiej 3/71
00-578 Warszawa

Biuro ul. Syta 85/1
02-987 Warszawa

tel. 22 858 79 82
tel. 602 228 695
tel. 602 308 136

inart@inart.com.pl
www.inart.com.pl

BUDYNEK D1a

