

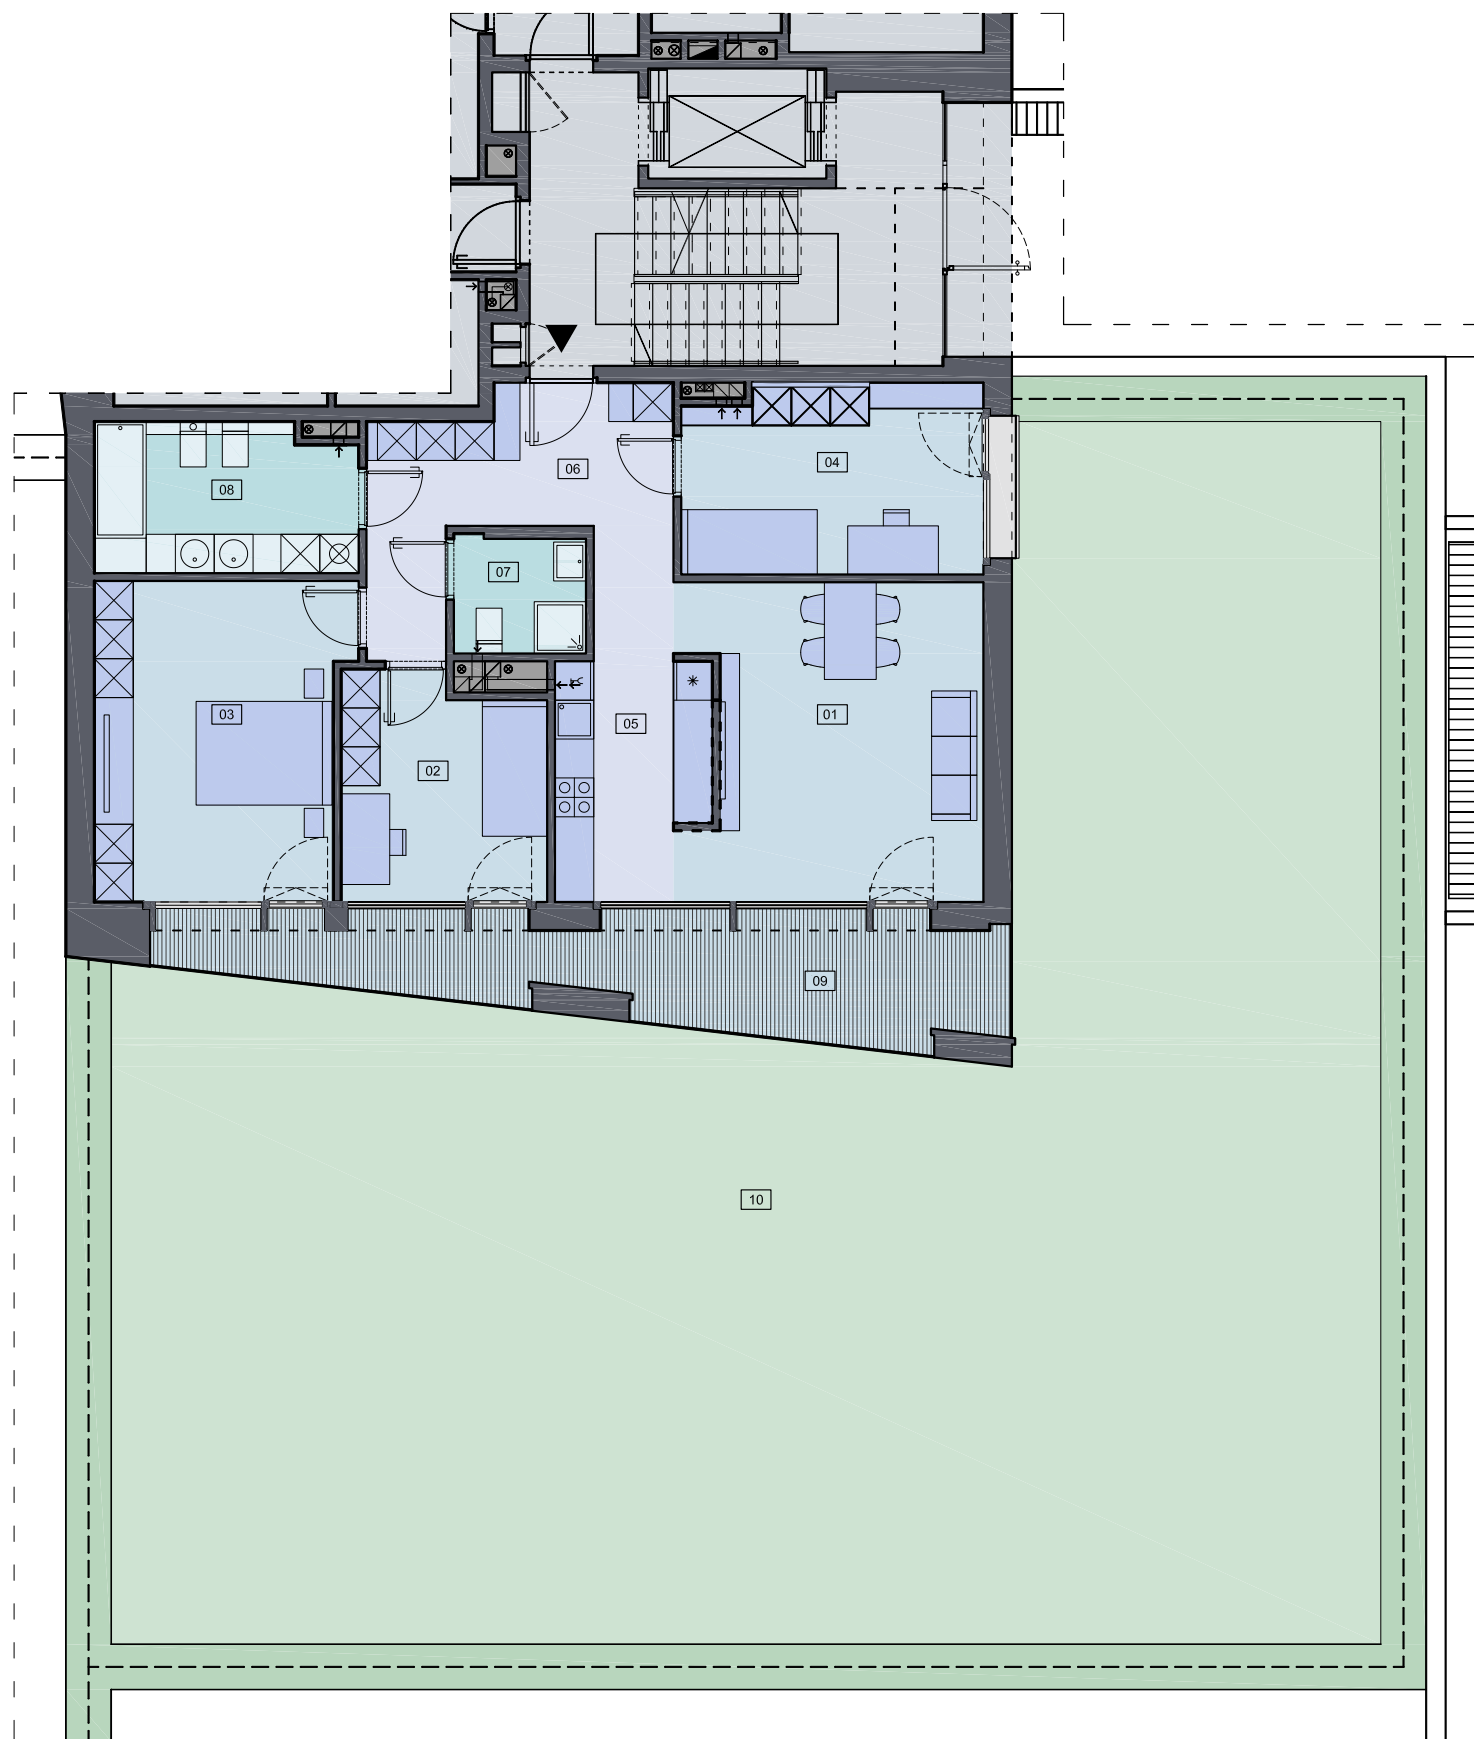


NR	POMIESZCZENIE	POW. M <sup>2</sup>
01	POKÓJ	23.25
02	POKÓJ	10.48
03	POKÓJ	18.50
04	POKÓJ	13.18
05	KUCHNIA	8.14
06	HOL	12.67
07	ŁAZIENKA	3.53
08	ŁAZIENKA	9.00
<b>RAZEM</b>		<b>98.75</b>
09	LOGGIA	16.43
10	OGRÓDEK	262.92

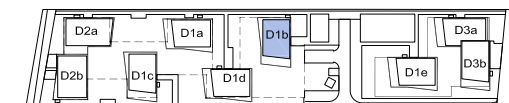

BUDYNEK D1b

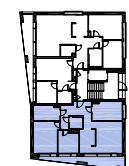

# INART I

Spółka z ograniczoną odpowiedzialnością sp. k.

ul. Sempolowskiej 3/71  
00-578 Warszawa

Biuro ul. Syta 85/1  
02-987 Warszawa

tel. 22 858 79 82  
tel. 602 228 695  
tel. 602 308 136

inart@inart.com.pl  
www.inart.com.pl