




APARTAMENT D1c UM2 PARTER

UL. SYTA 112, WARSZAWA - WILANÓW

NR	POMIESZCZENIE	POW. M ²
01	POKÓJ	32.27
02	POKÓJ	18.34
03	POKÓJ	12.62
04	KUCHNIA	8.48
05	HOL	13.07
06	ŁAZIENKA	3.59
07	ŁAZIENKA	5.34
POW. MIESZKANIOWA		93.71
U.01	BIURO	19.03
U.02	BIURO	10.76
U.03	HOL	3.83
U.04	ŁAZIENKA	4.19
POW. USŁUGOWA		37.81
RAZEM		131.52
08	LOGGIA	16.04
09	OGRÓDEK	282.15

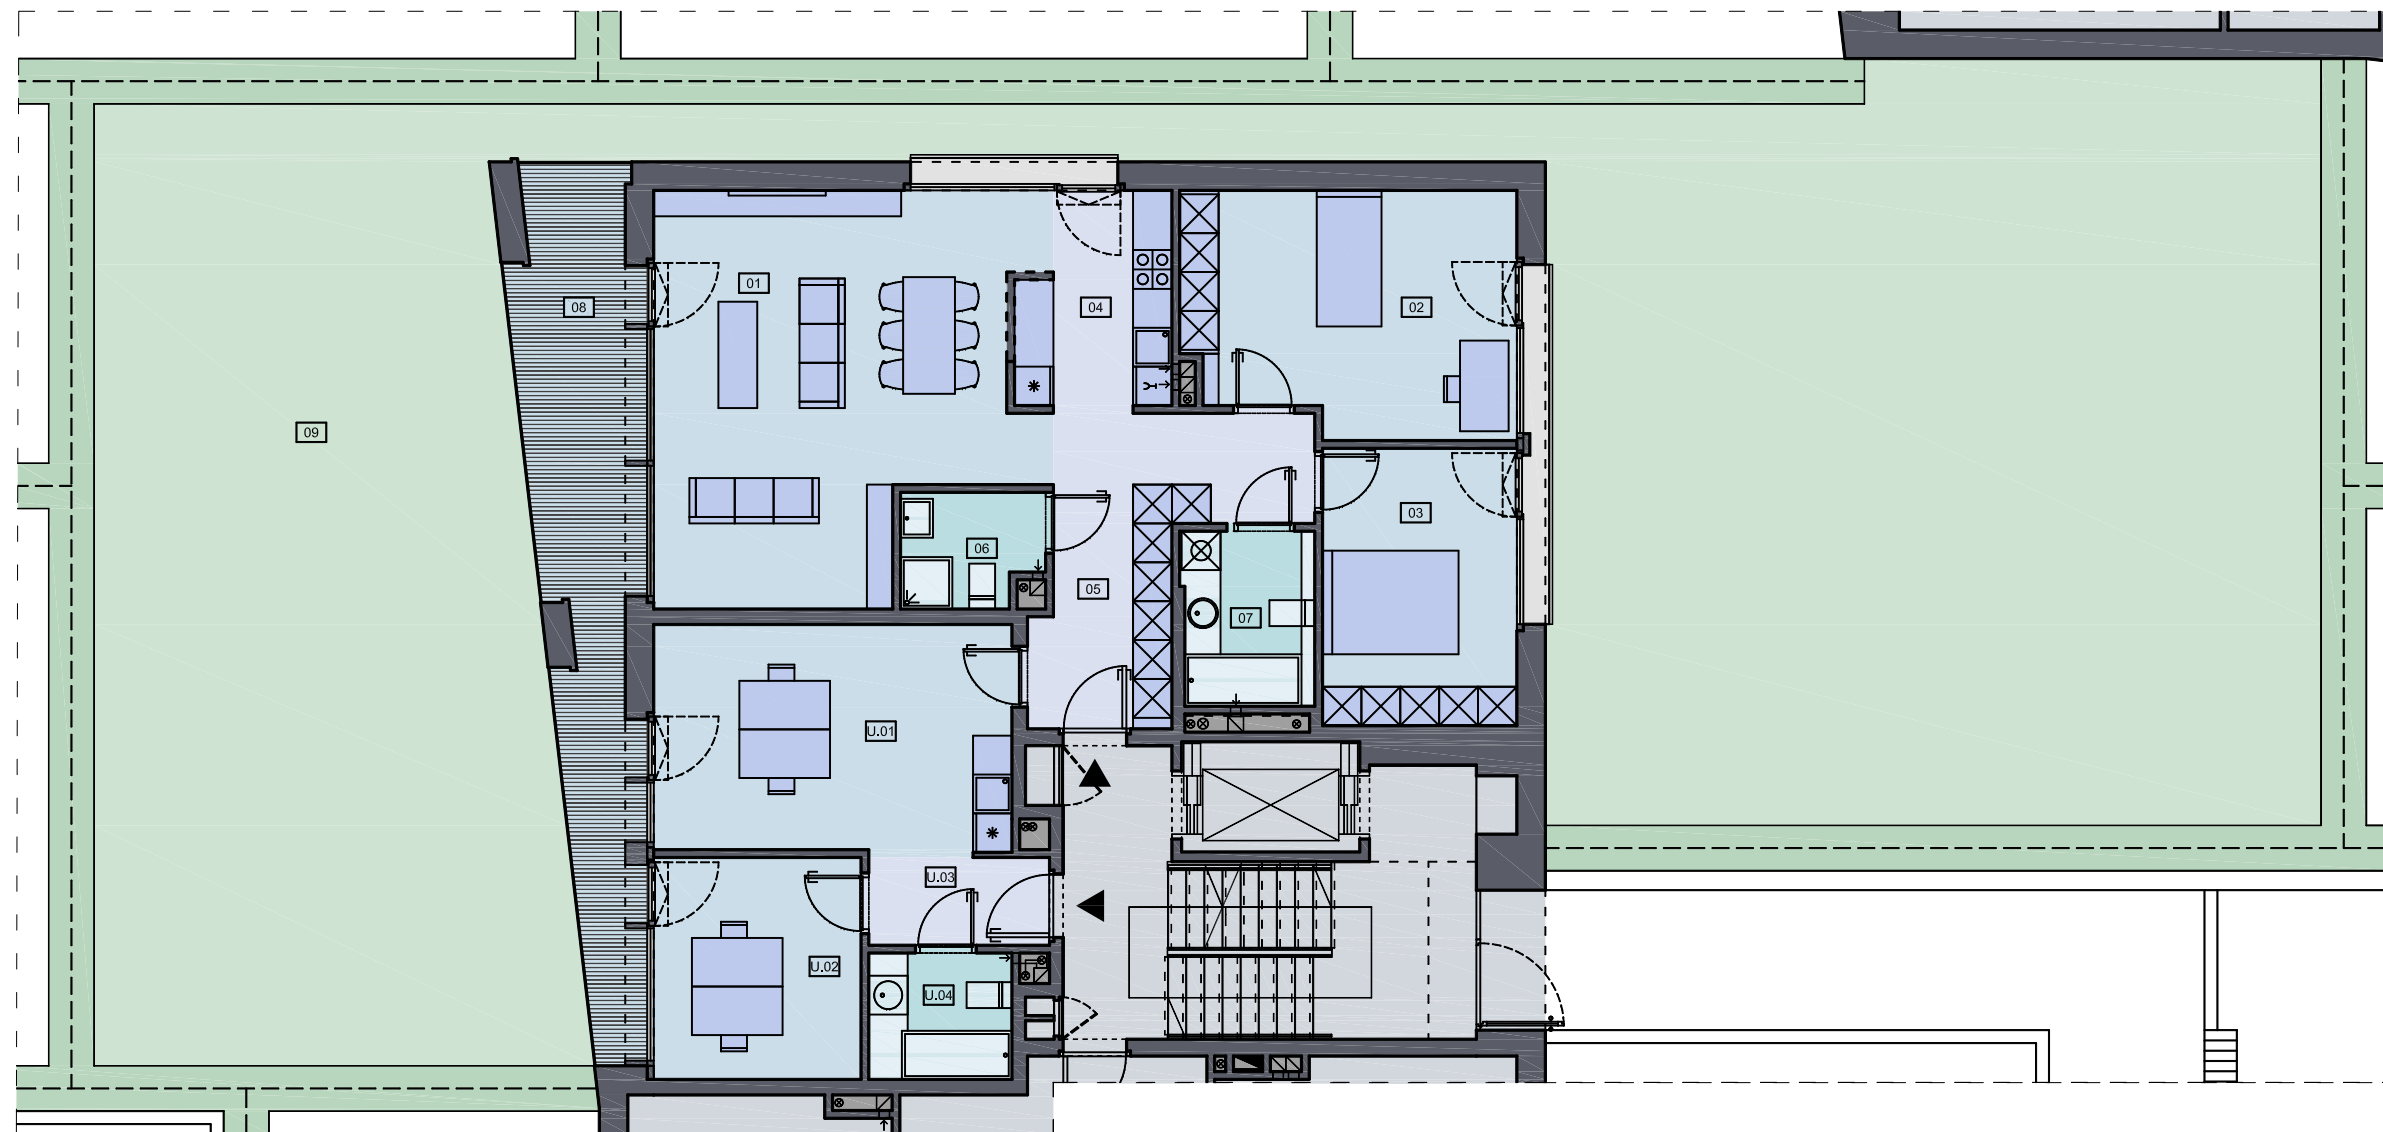

BUDYNEK D1c

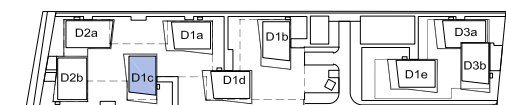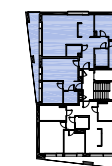

INART I

Spółka z ograniczoną odpowiedzialnością sp. k.

ul. Sempolowskiej 3/71
00-578 Warszawa

Biuro ul. Syta 85/1
02-987 Warszawa

tel. 22 858 79 82
tel. 602 228 695
tel. 602 308 136

inart@inart.com.pl
www.inart.com.pl