


| NR | POMIESZCZENIE | POW. M ² |
|--------------|---------------|---------------------|
| 01 | POKÓJ | 23.25 |
| 02 | POKÓJ | 10.48 |
| 03 | POKÓJ | 18.50 |
| 04 | POKÓJ | 13.01 |
| 05 | KUCHNIA | 8.14 |
| 06 | HOL | 12.67 |
| 07 | ŁAZIENKA | 8.98 |
| 08 | ŁAZIENKA | 3.53 |
| RAZEM | | 98.56 |
| 09 | LOGGIA | 16.43 |
| 10 | OGRÓDEK | 205.83 |

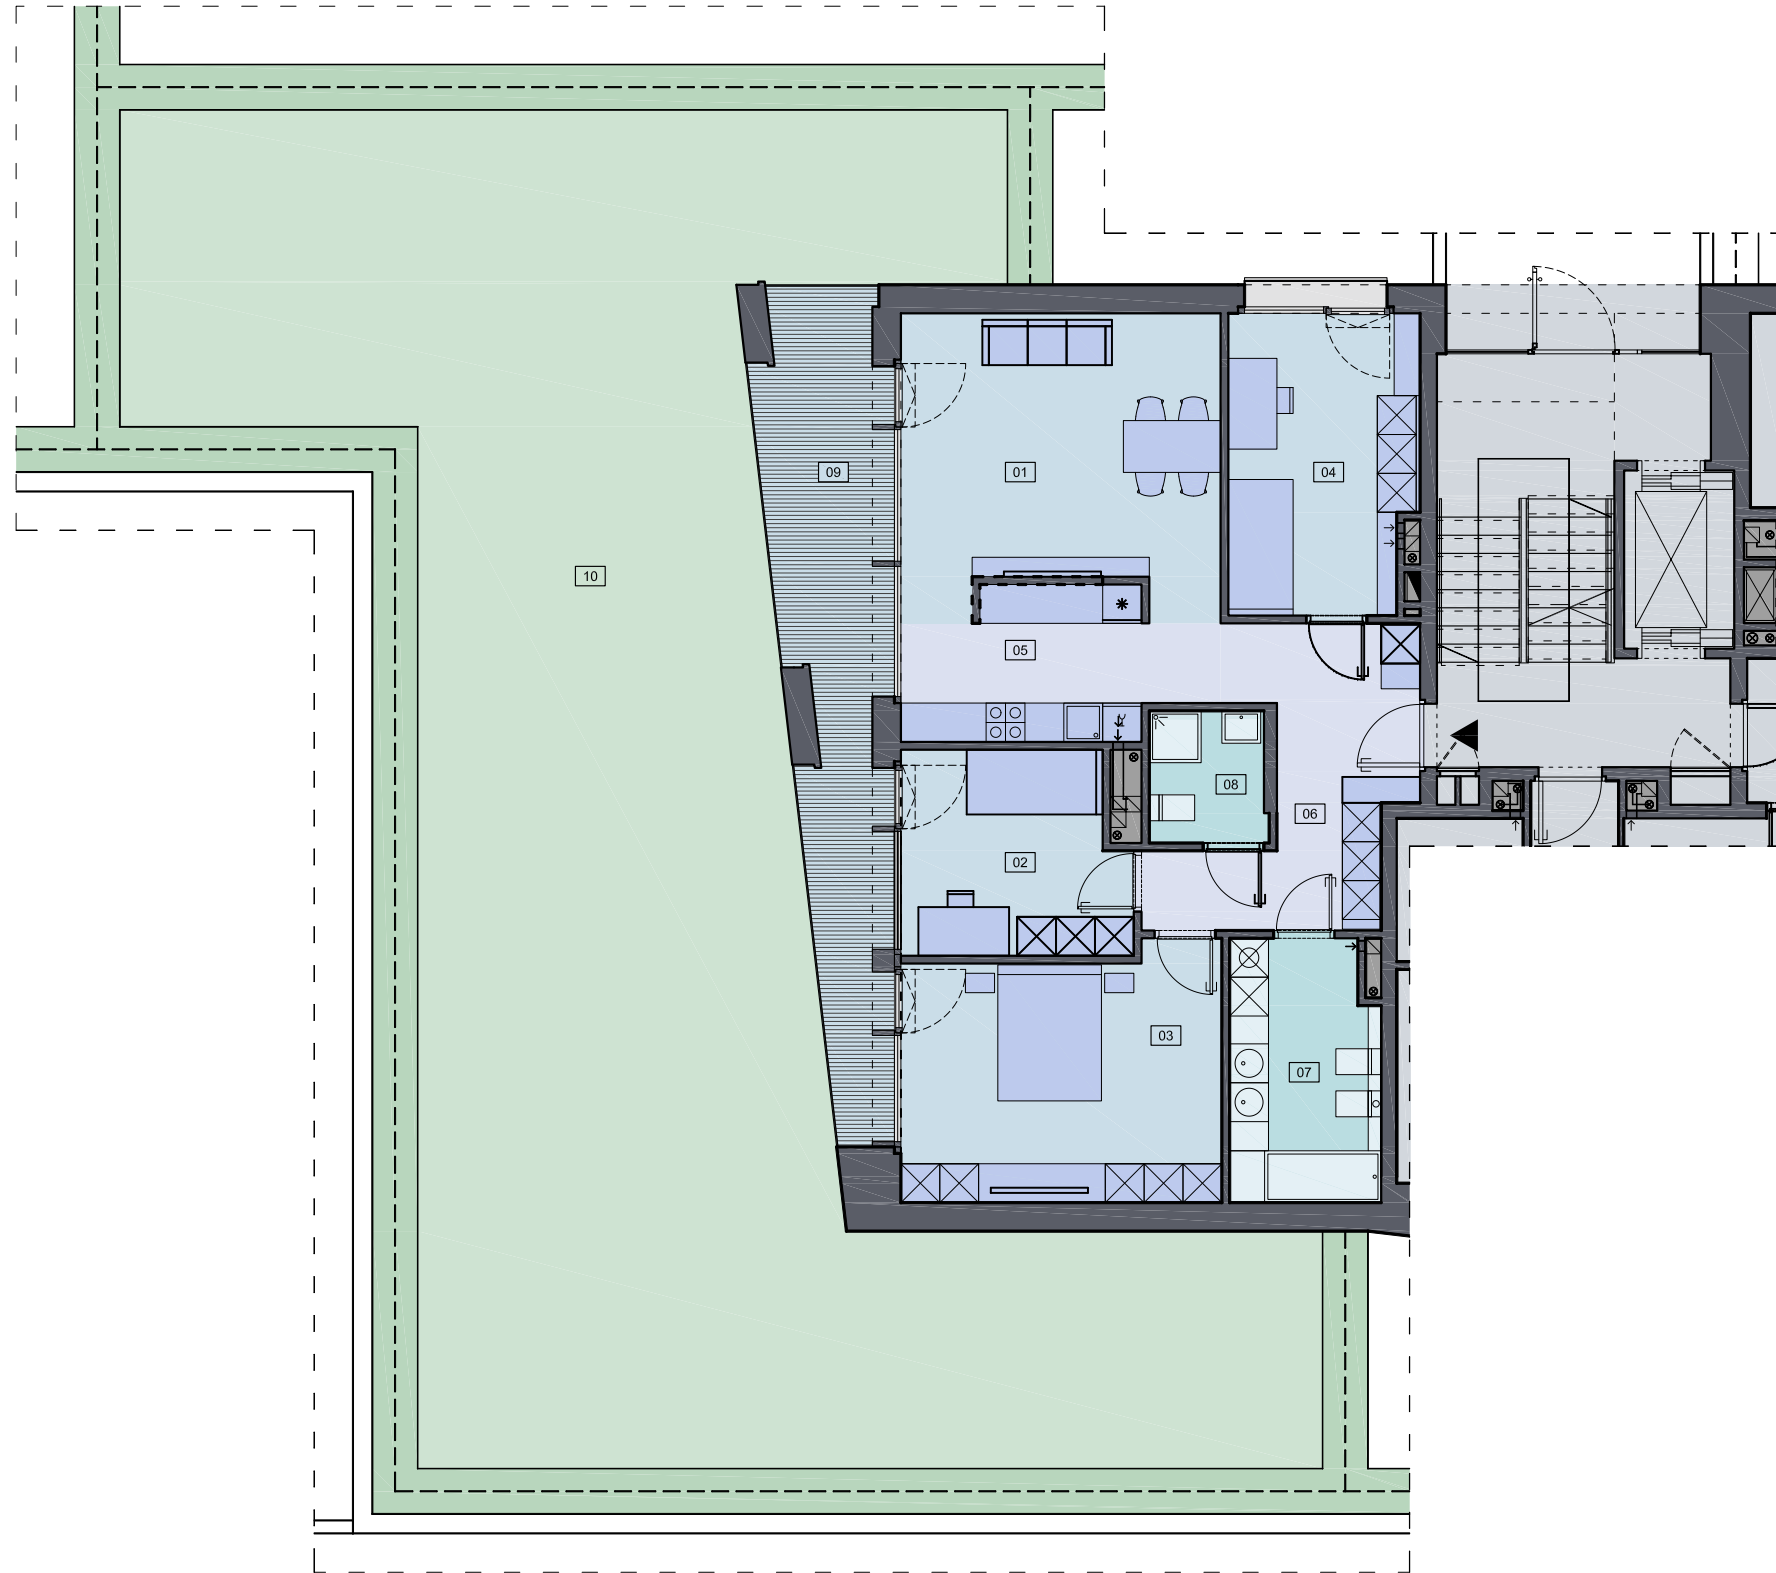

INART I

Spółka z ograniczoną odpowiedzialnością sp. k.

ul. Sempolowskiej 3/71
00-578 Warszawa

Biuro ul. Syta 85/1
02-987 Warszawa

tel. 22 858 79 82
tel. 602 228 695
tel. 602 308 136

inart@inart.com.pl
www.inart.com.pl

BUDYNEK D1d

