

# INART I


Spółka z ograniczoną odpowiedzialnością sp. k.

ul. Sempolowskiej 3/71  
00-578 Warszawa

Biuro ul. Syta 85/1  
02-987 Warszawa

tel. 22 858 79 82  
tel. 602 228 695  
tel. 602 308 136

inart@inart.com.pl  
www.inart.com.pl

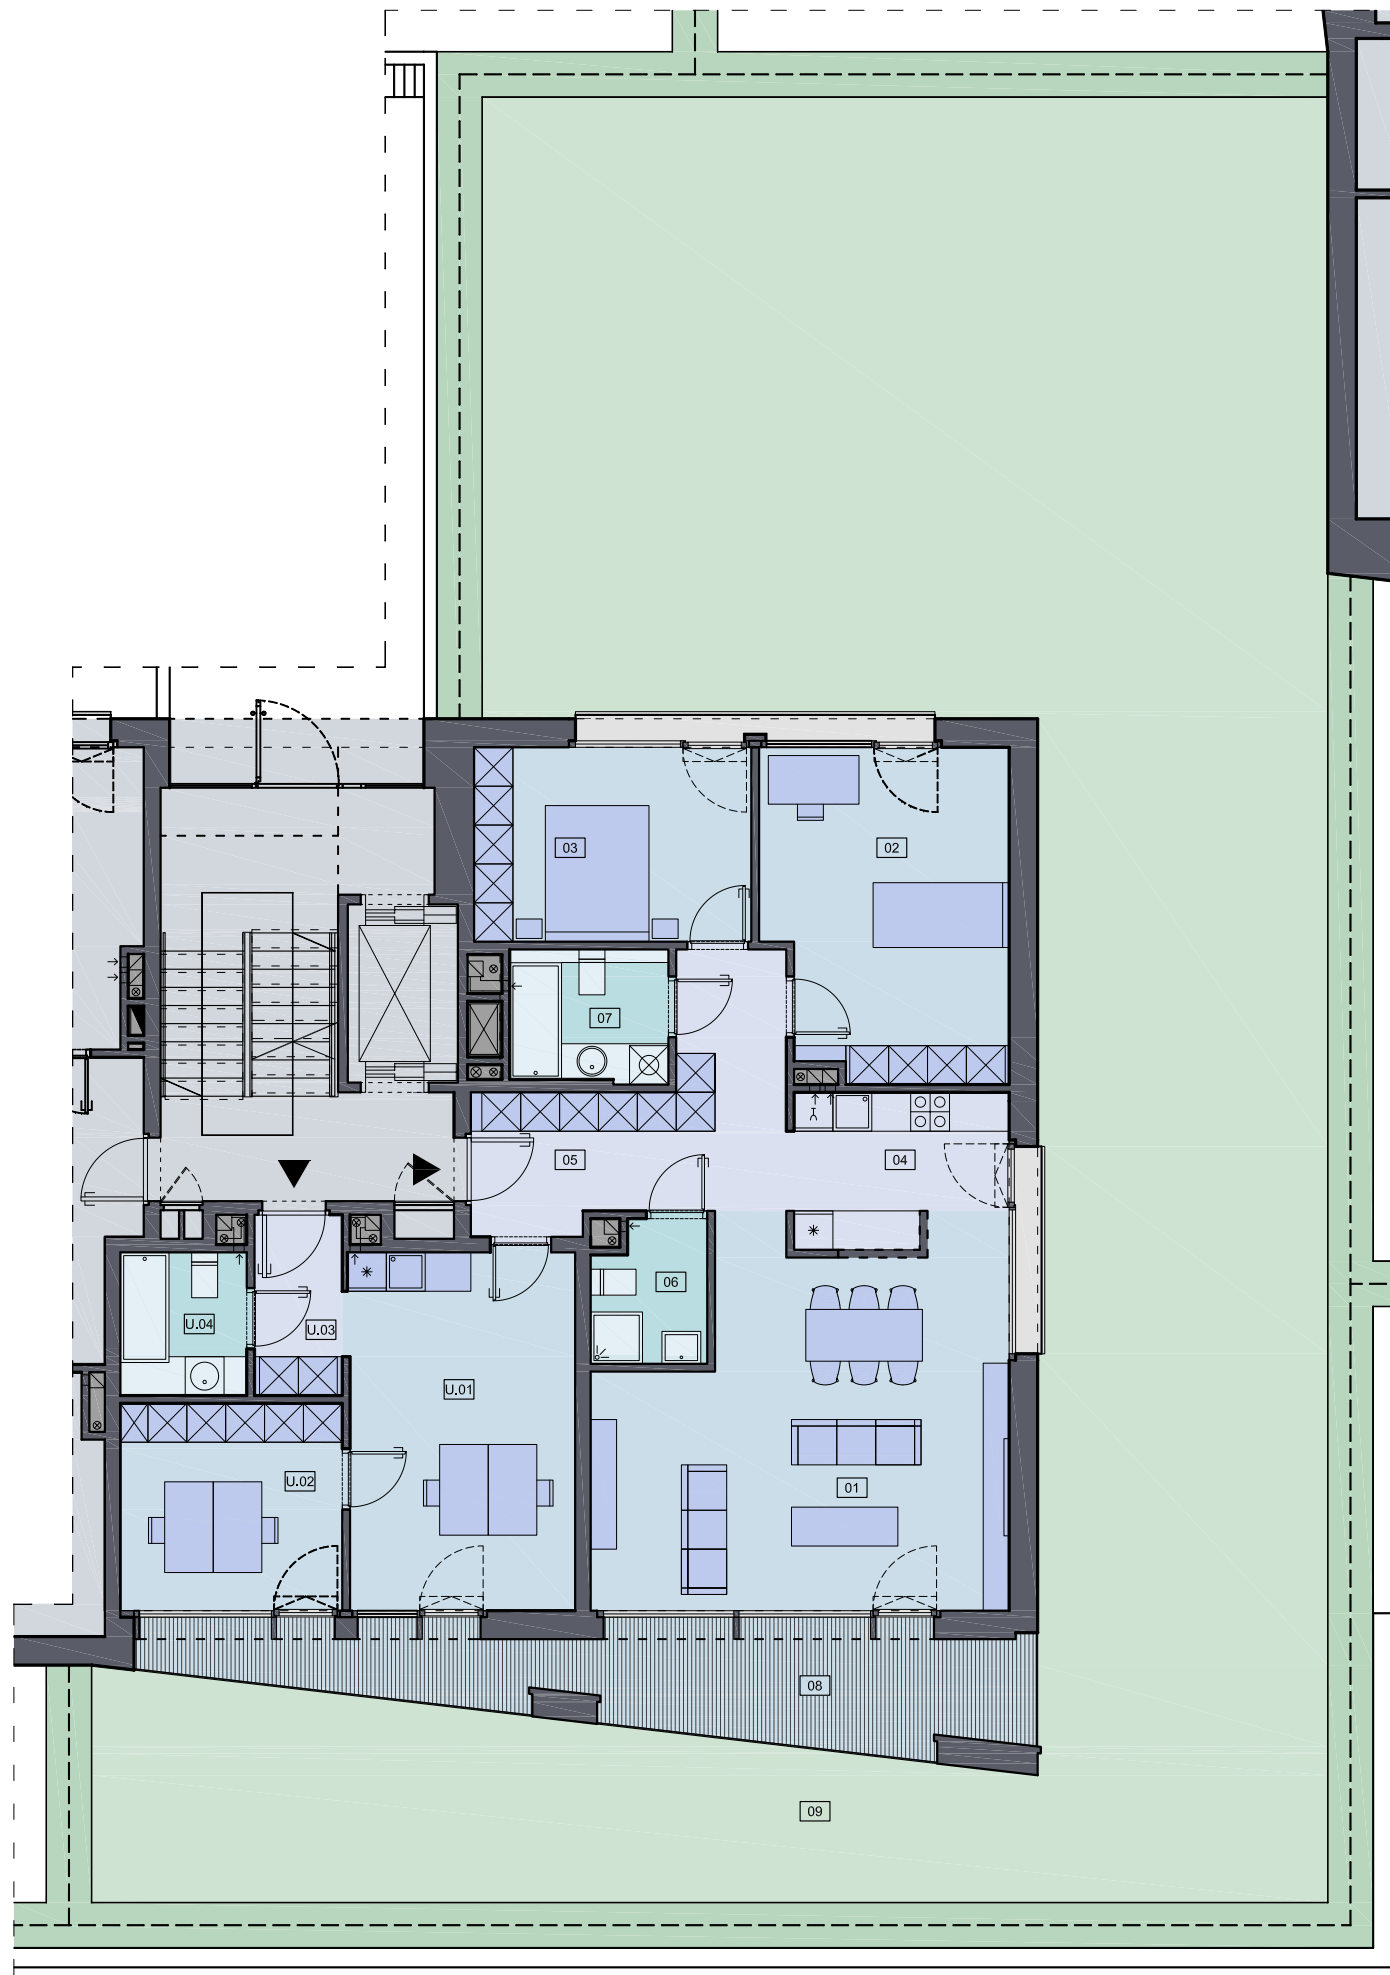

## APARTAMENT D1d UM1 PARTER

UL. SYTA 112, WARSZAWA - WILANÓW

NR	POMIESZCZENIE	POW. M <sup>2</sup>
01	POKÓJ	32.27
02	POKÓJ	18.34
03	POKÓJ	12.62
04	KUCHNIA	8.47
05	HOL	13.07
06	ŁAZIENKA	3.59
07	ŁAZIENKA	4.85
POW. MIESZKANIOWA		93.21
U.01	BIURO	19.03
U.02	BIURO	10.76
U.03	HOL	3.83
U.04	ŁAZIENKA	4.19
POW. USŁUGOWA		37.81
<b>RAZEM</b>		<b>131.02</b>
08	LOGGIA	16.04
09	OGRÓDEK	274.98

BUDYNEK D1d

