


NR	POMIESZCZENIE	POW. M ²
01	POKÓJ	23.25
02	POKÓJ	10.48
03	POKÓJ	18.50
04	POKÓJ	13.01
05	KUCHNIA	8.14
06	HOL	12.67
07	ŁAZIENKA	8.98
08	ŁAZIENKA	3.53
RAZEM		98.56
09	LOGGIA	15.55
10	OGRÓDEK	151.76

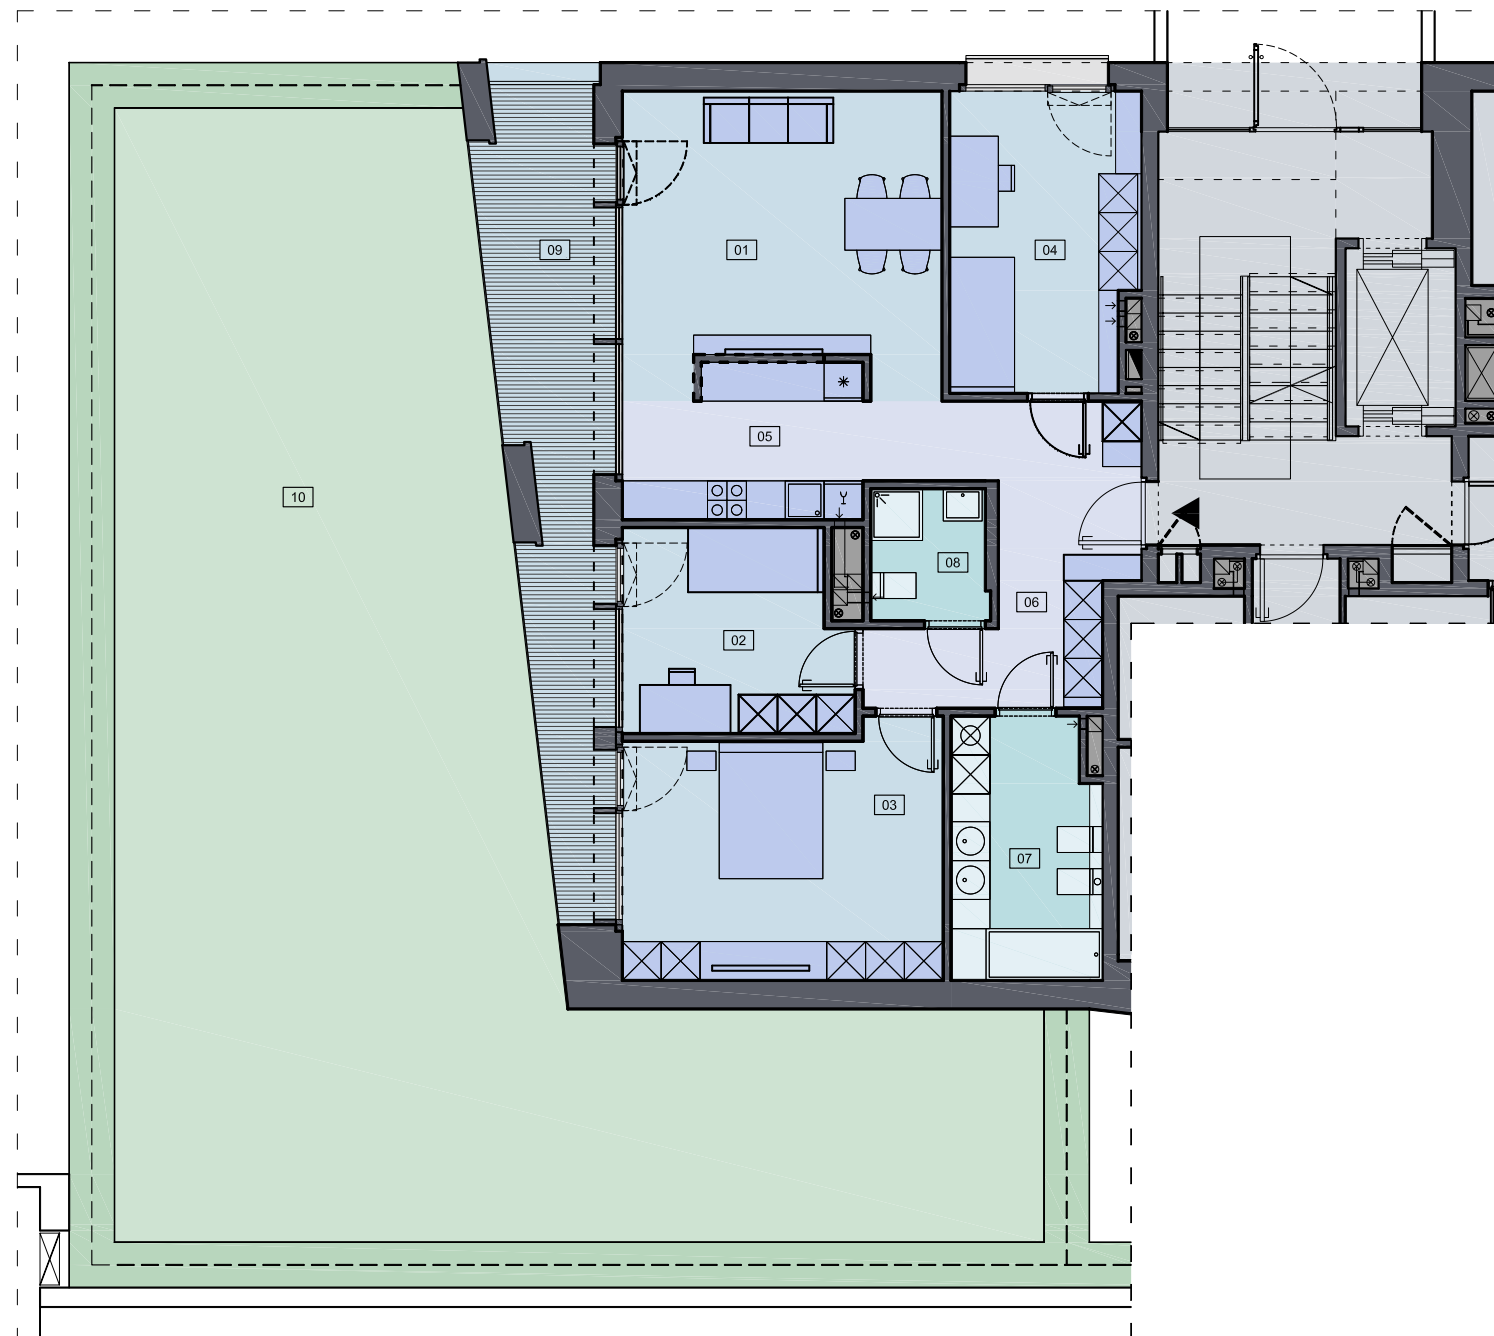

INART I

Spółka z ograniczoną odpowiedzialnością sp. k.

ul. Sempolowskiej 3/71
00-578 Warszawa

Biuro ul. Syta 85/1
02-987 Warszawa

tel. 22 858 79 82
tel. 602 228 695
tel. 602 308 136

inart@inart.com.pl
www.inart.com.pl

BUDYNEK D1e

