


NR	POMIESZCZENIE	POW. M ²
01	POKÓJ	26.74
02	POKÓJ	12.38
03	POKÓJ	18.93
04	KUCHNIA	11.44
05	HOL	16.59
06	ŁAZIENKA	3.18
07	ŁAZIENKA	4.44
RAZEM		93.70
08	LOGGIA	4.45
09	OGRÓDEK	69.48

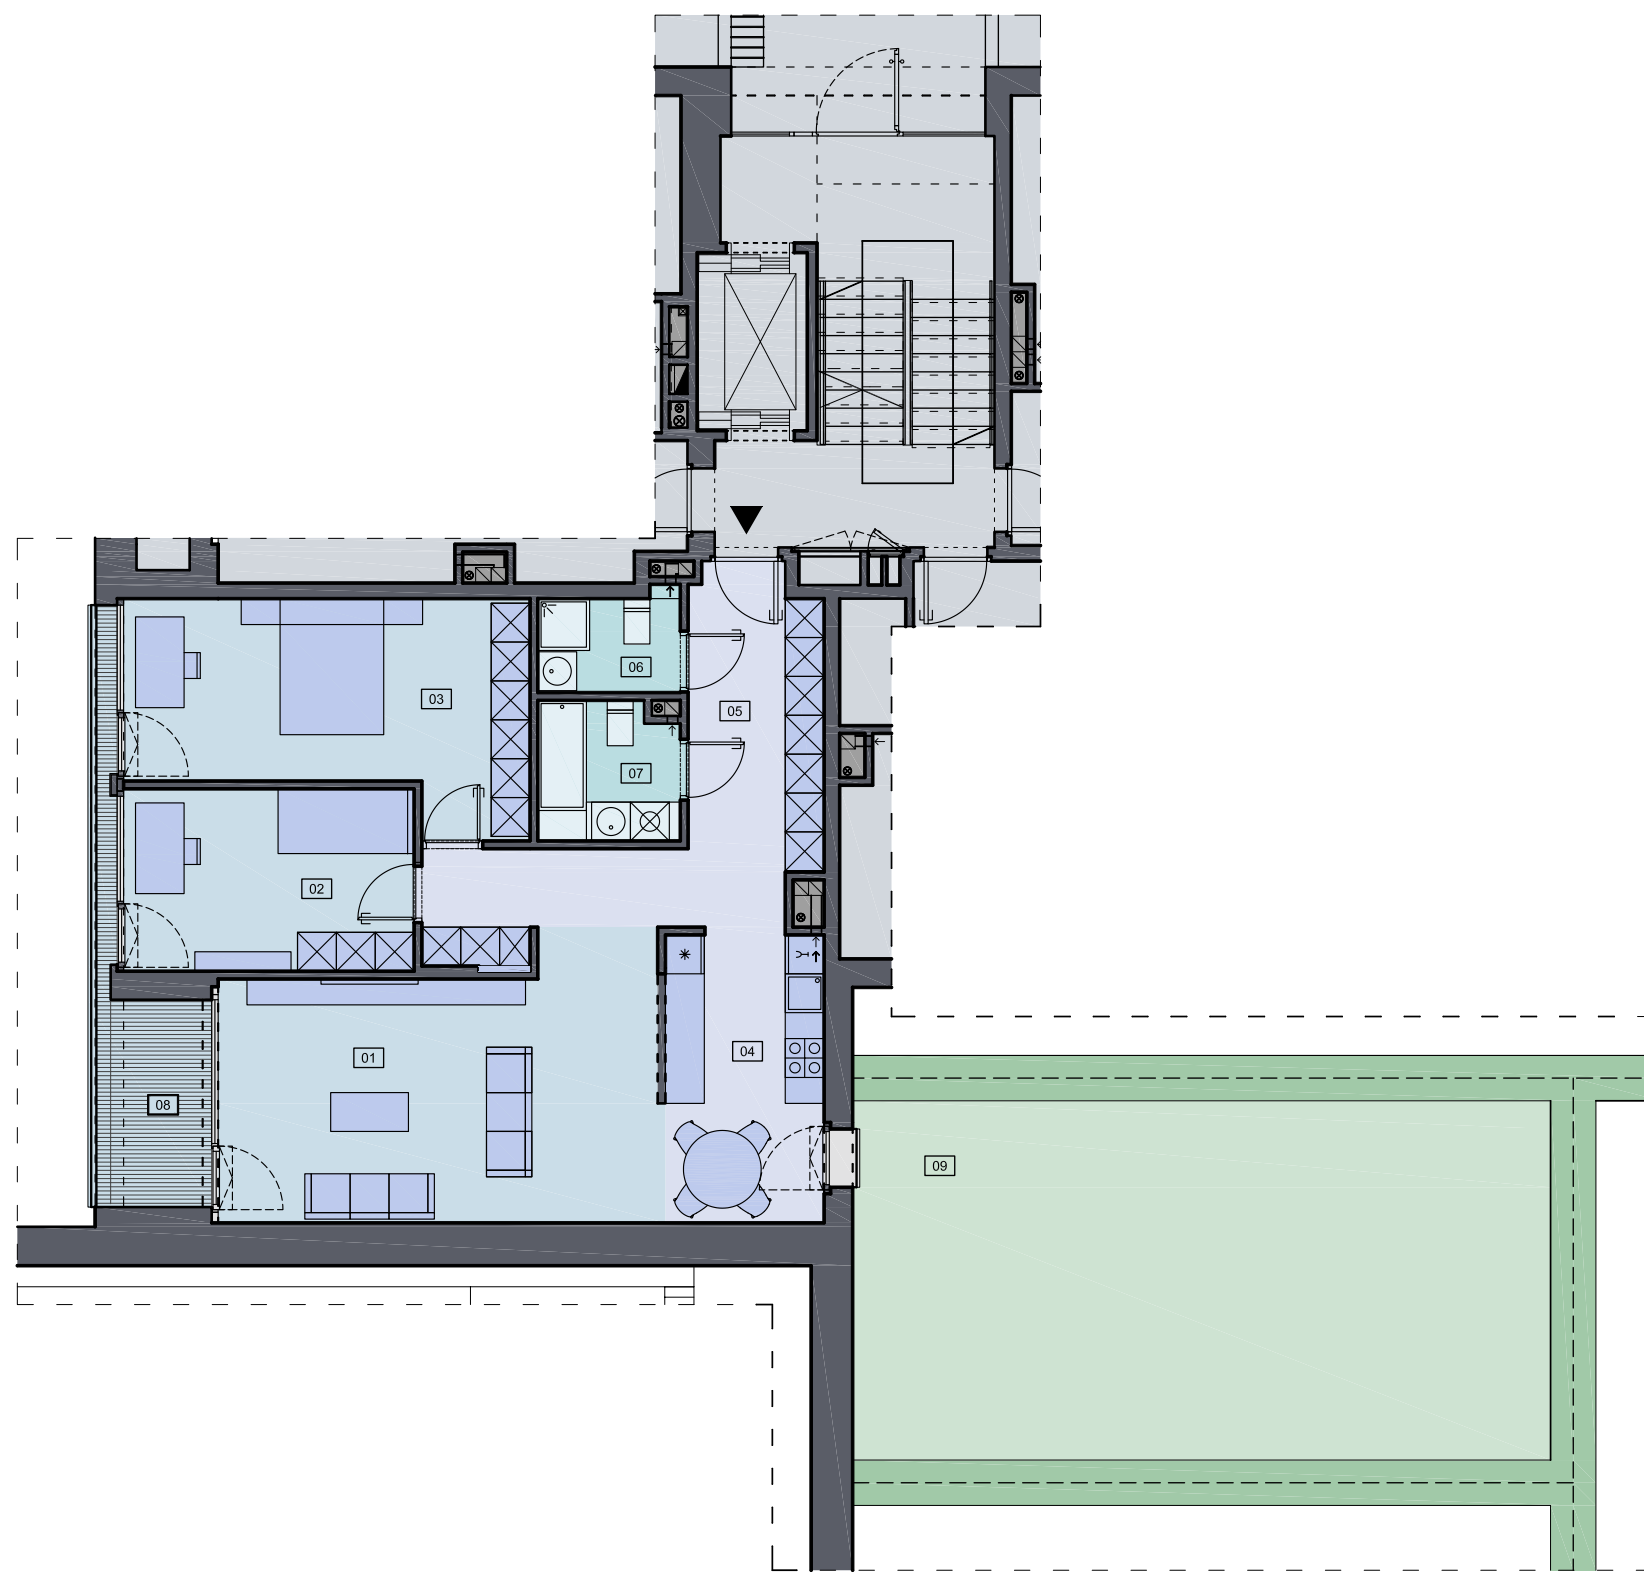

INART I

Spółka z ograniczoną odpowiedzialnością sp. k.

ul. Sempolowskiej 3/71
00-578 Warszawa

Biuro ul. Syta 85/1
02-987 Warszawa

tel. 22 858 79 82
tel. 602 228 695
tel. 602 308 136

inart@inart.com.pl
www.inart.com.pl

BUDYNEK D2a

