


APARTAMENT D2a UM1 PARTER

UL. SYTA 112, WARSZAWA - WILANÓW

NR	POMIESZCZENIE	POW. M ²
01	POKÓJ	30.99
02	POKÓJ	13.07
03	POKÓJ	18.34
04	KUCHNIA	12.48
05	HOL	11.56
06	ŁAZIENKA	4.01
POW. MIESZKANIOWA		90.45
U.01	BIURO	16.81
U.02	HOL	5.21
U.03	WC	1.91
POW. USŁUGOWA		23.93
RAZEM		114.38
07	LOGGIA	13.25
08	OGRÓDEK	125.29

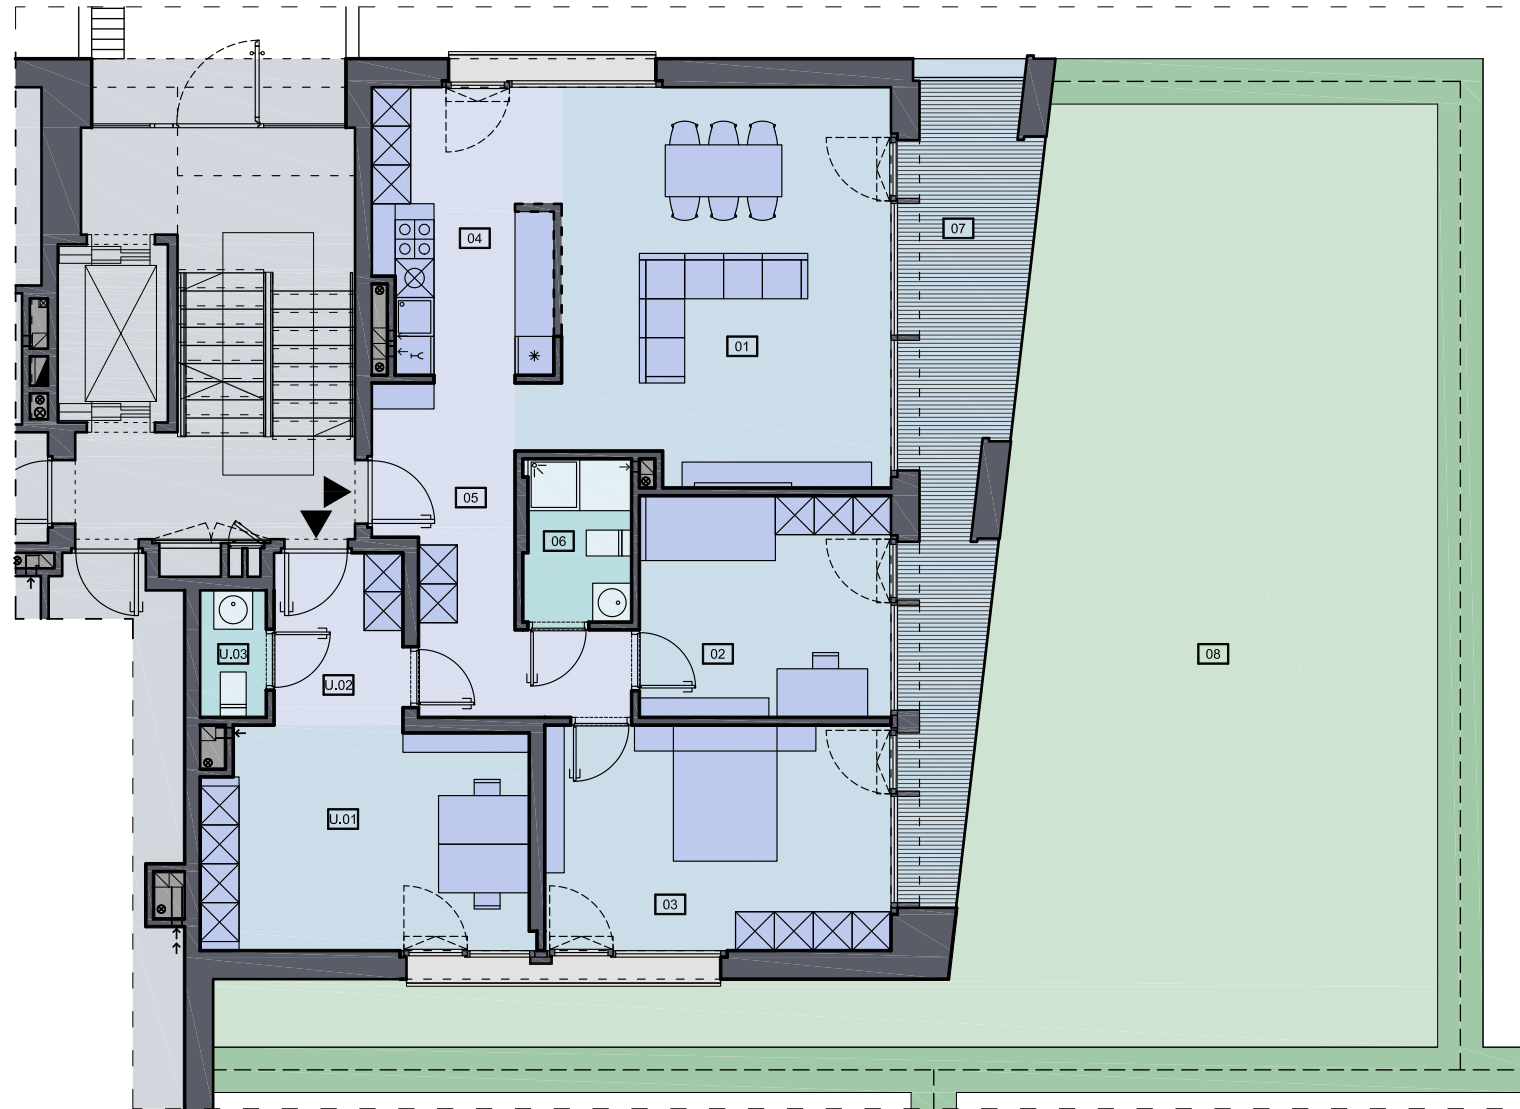

INART I

Spółka z ograniczoną odpowiedzialnością sp. k.

ul. Sempolowskiej 3/71
00-578 Warszawa

Biuro ul. Syta 85/1
02-987 Warszawa

tel. 22 858 79 82
tel. 602 228 695
tel. 602 308 136

inart@inart.com.pl
www.inart.com.pl

BUDYNEK D2a

