


NR	POMIESZCZENIE	POW. M <sup>2</sup>
01	POKÓJ	33.52
02	POKÓJ	13.00
03	POKÓJ	14.73
04	POKÓJ	14.03
05	KUCHNIA	13.62
06	HOL	5.89
07	KORYTARZ	8.72
08	ŁAZIENKA	5.35
09	ŁAZIENKA	6.35
<b>RAZEM</b>		<b>115.21</b>
08	LOGGIA	10.59
09	OGRÓDEK	33.26

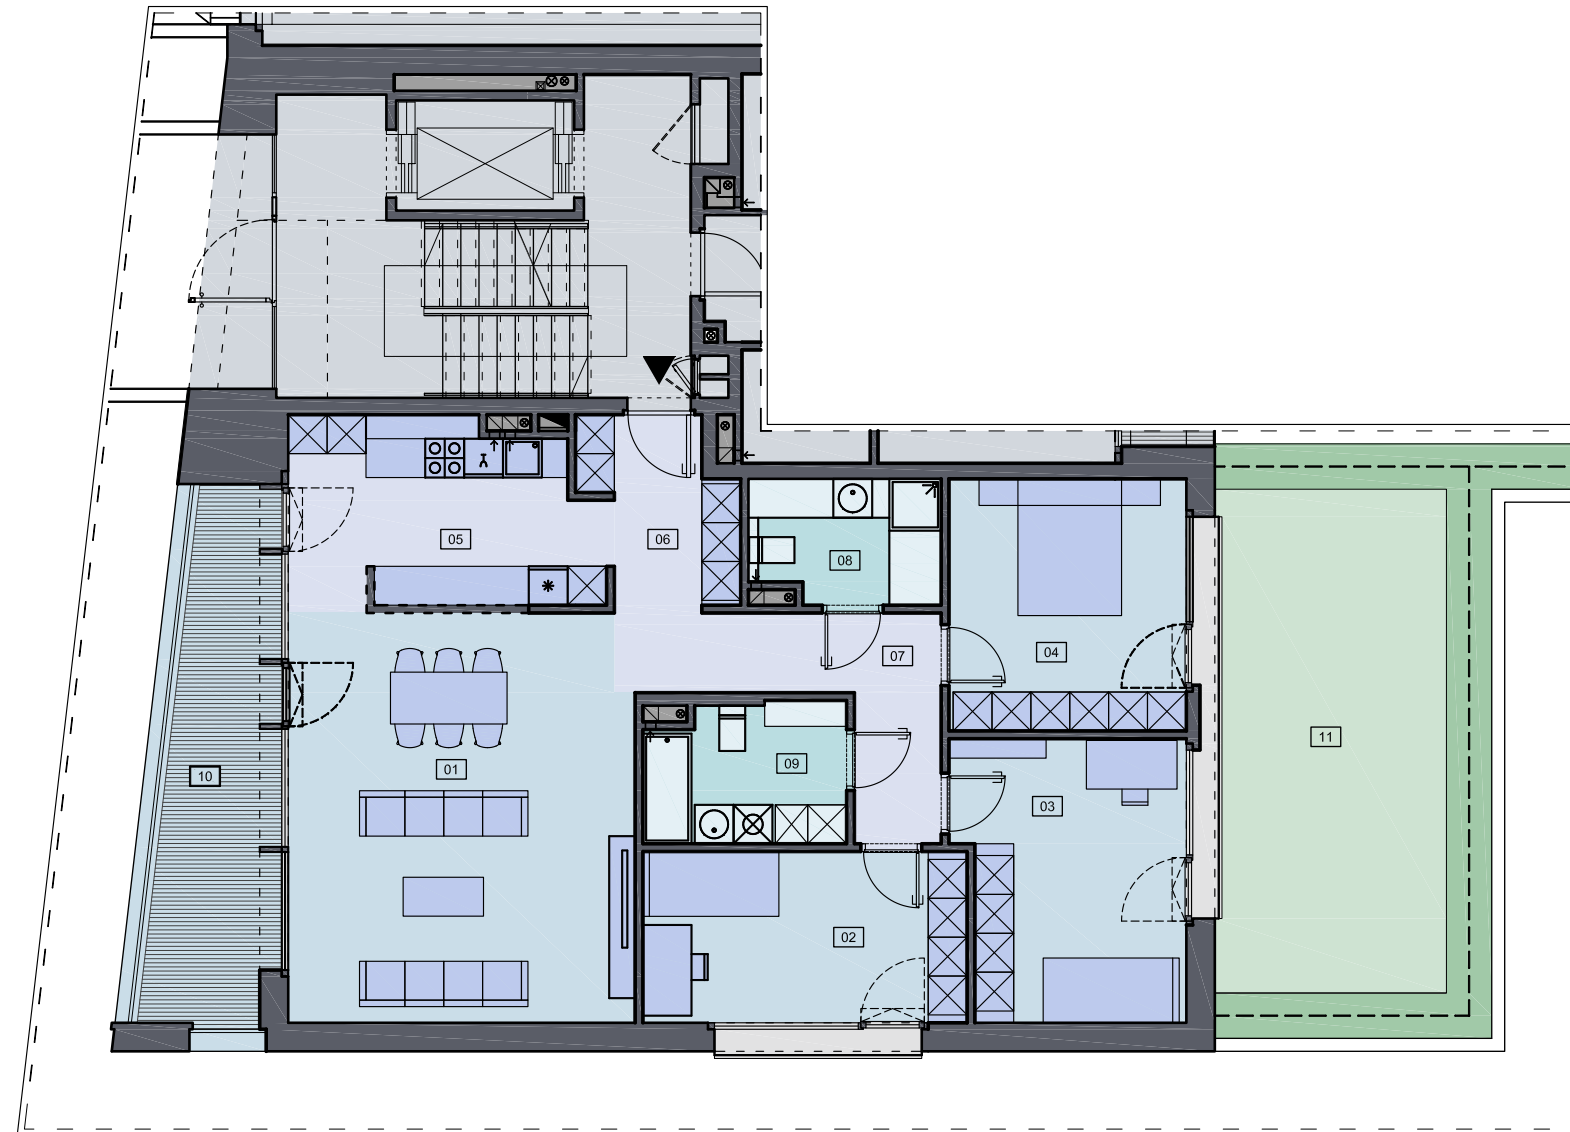

# INART I

Spółka z ograniczoną odpowiedzialnością sp. k.

ul. Sempolowskiej 3/71  
00-578 Warszawa

Biuro ul. Syta 85/1  
02-987 Warszawa

tel. 22 858 79 82  
tel. 602 228 695  
tel. 602 308 136

inart@inart.com.pl  
www.inart.com.pl

BUDYNEK D2b

