



APARTAMENT D3a UM2 PARTER

UL. SYTA 112, WARSZAWA - WILANÓW

NR	POMIESZCZENIE	POW. M <sup>2</sup>
01	POKÓJ	32.06
02	POKÓJ	11.07
03	POKÓJ	16.64
04	KUCHNIA	9.82
05	HOL	14.82
06	ŁAZIENKA	5.09
POW. MIESZKANIOWA		89.50
U.01	HOL	6.35
U.02	BIURO	19.94
U.03	ŁAZIENKA	5.27
POW. USŁUGOWA		31.56
<b>RAZEM</b>		<b>121.06</b>
07	LOGGIA	13.26
08	OGRÓDEK	163.67

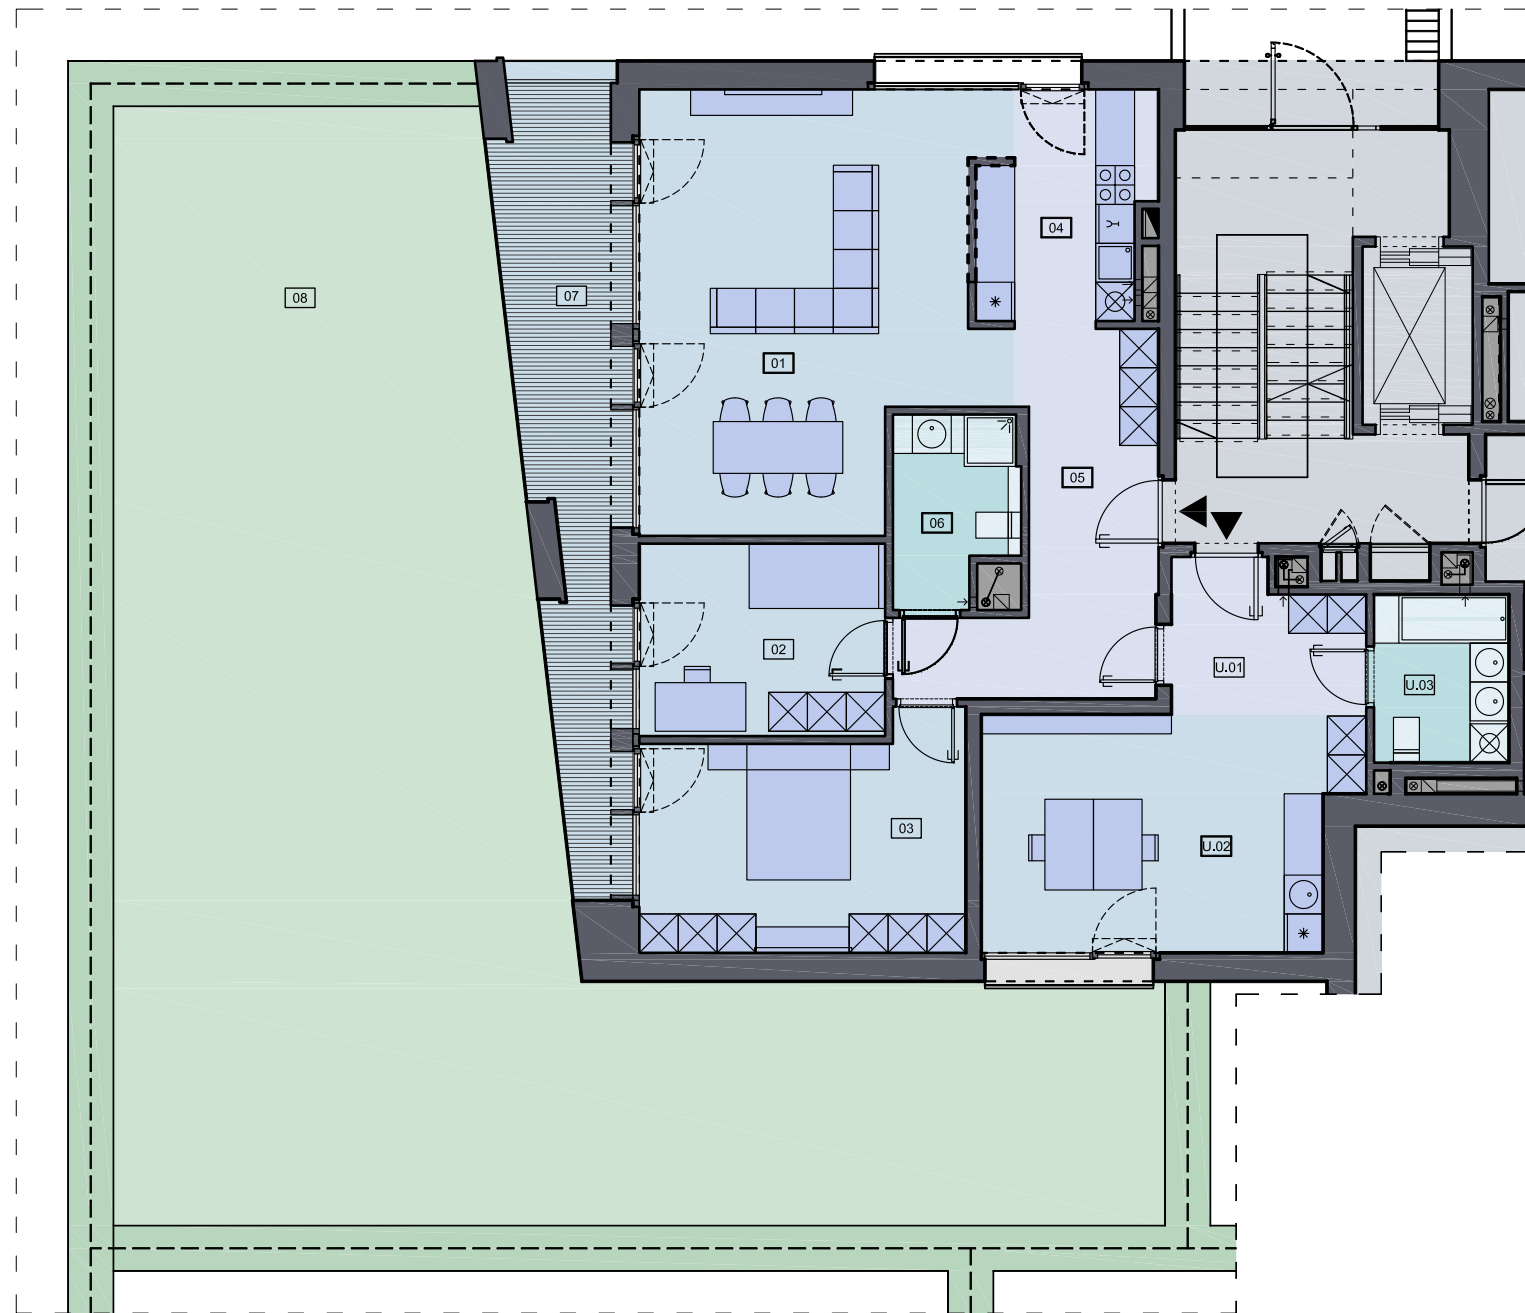

BUDYNEK D3a

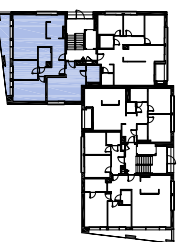

# INART I

Spółka z ograniczoną odpowiedzialnością sp. k.

ul. Sempolowskiej 3/71  
00-578 Warszawa

Biuro ul. Syta 85/1  
02-987 Warszawa

tel. 22 858 79 82  
tel. 602 228 695  
tel. 602 308 136

inart@inart.com.pl  
www.inart.com.pl