

# INART I


Spółka z ograniczoną odpowiedzialnością sp. k.

ul. Sempolowskiej 3/71  
00-578 Warszawa

Biuro ul. Syta 85/1  
02-987 Warszawa

tel. 22 858 79 82  
tel. 602 228 695  
tel. 602 308 136

inart@inart.com.pl  
www.inart.com.pl

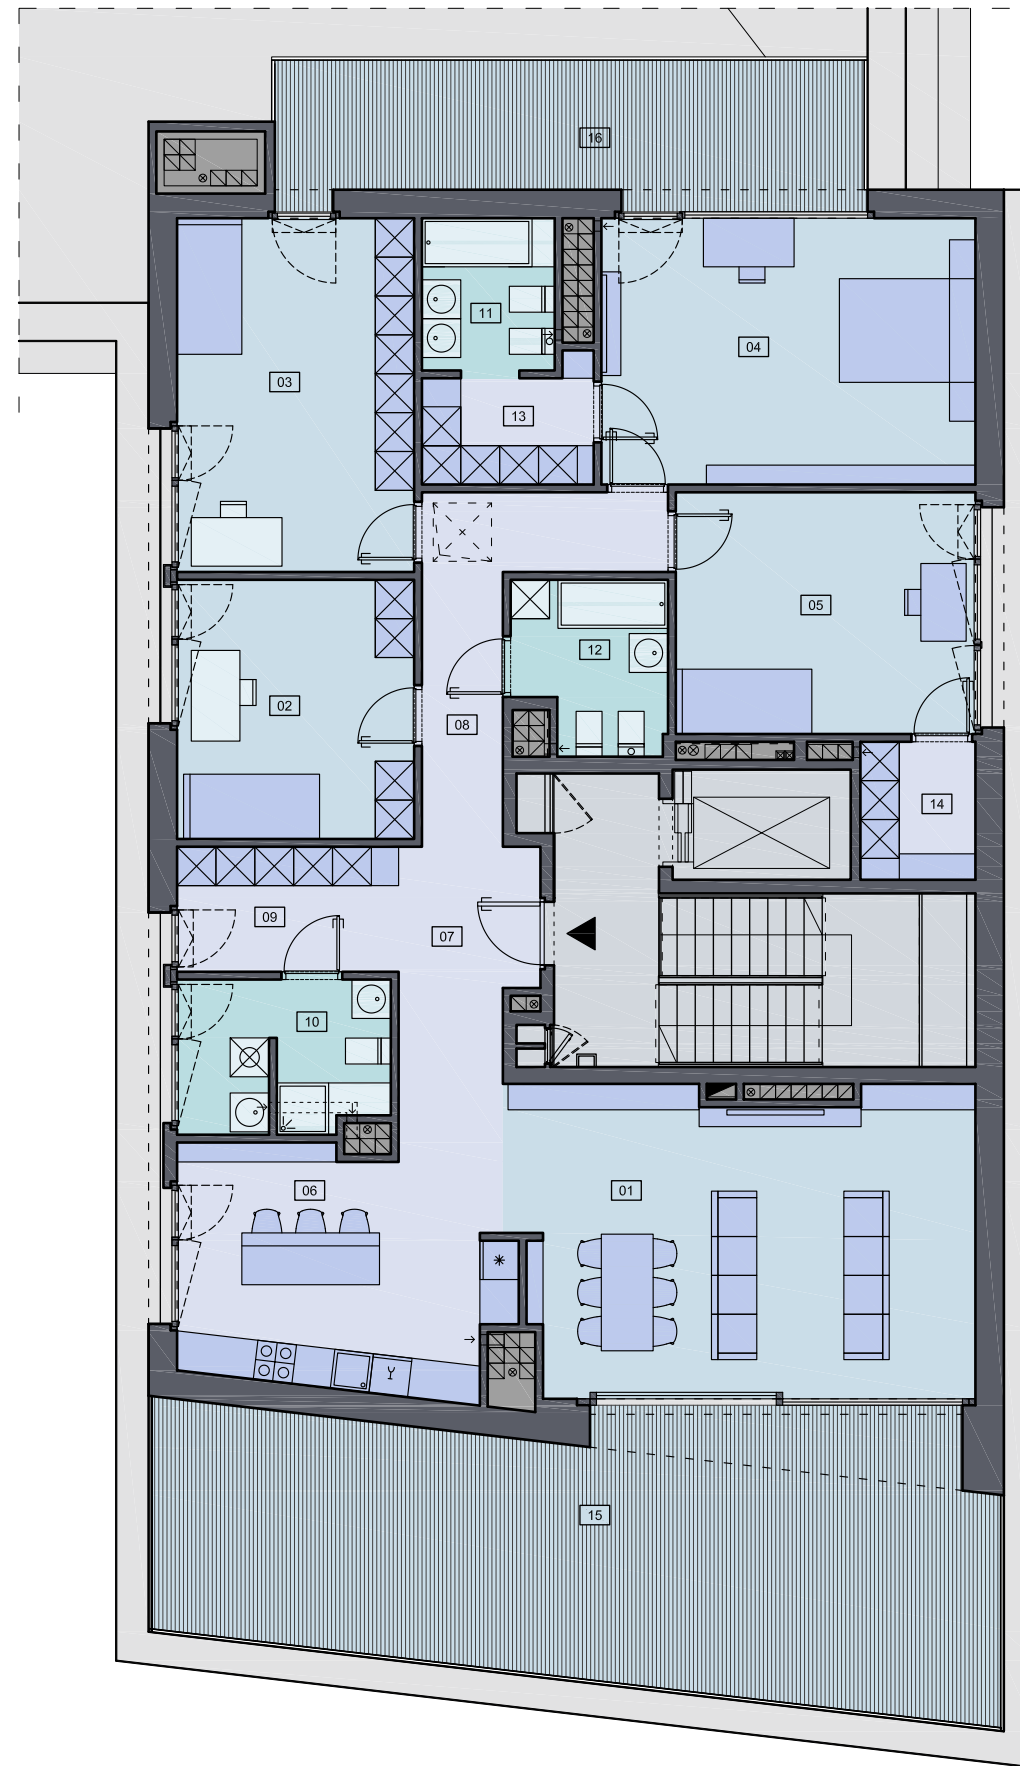

## APARTAMENT D3b M8 3 PIĘTRO

UL. SYTA 112, WARSZAWA - WILANÓW

NR	POMIESZCZENIE	POW. M <sup>2</sup>
01	POKÓJ	36.57
02	POKÓJ	14.39
03	POKÓJ	19.70
04	POKÓJ	23.44
05	POKÓJ	17.00
06	KUCHNIA	16.23
07	HOL	7.03
08	KORYTARZ	9.73
09	GARDEROBA	6.50
10	ŁAZIENKA	7.26
11	ŁAZIENKA	4.69
12	ŁAZIENKA	5.79
13	GARDEROBA	4.54
14	GARDEROBA	3.66
<b>RAZEM</b>		<b>176.53</b>
15	TARAS	52.42
16	TARAS	18.21

BUDYNEK D3b

