


NR	POMIESZCZENIE	POW. M ²
01	POKÓJ	31.23
02	POKÓJ	12.76
03	POKÓJ	19.01
04	KUCHNIA	13.04
05	HOL	12.66
06	ŁAZIENKA	6.39
07	ŁAZIENKA	3.06
POW. MIESZKANIOWA		98.15
U.01	BIURO	13.56
U.02	BIURO	12.13
U.03	HOL	7.03
U.04	ŁAZIENKA	4.14
POW. USŁUGOWA		36.86
RAZEM		135.01
08	LOGGIA	13.19
09	OGRÓDEK	150.99

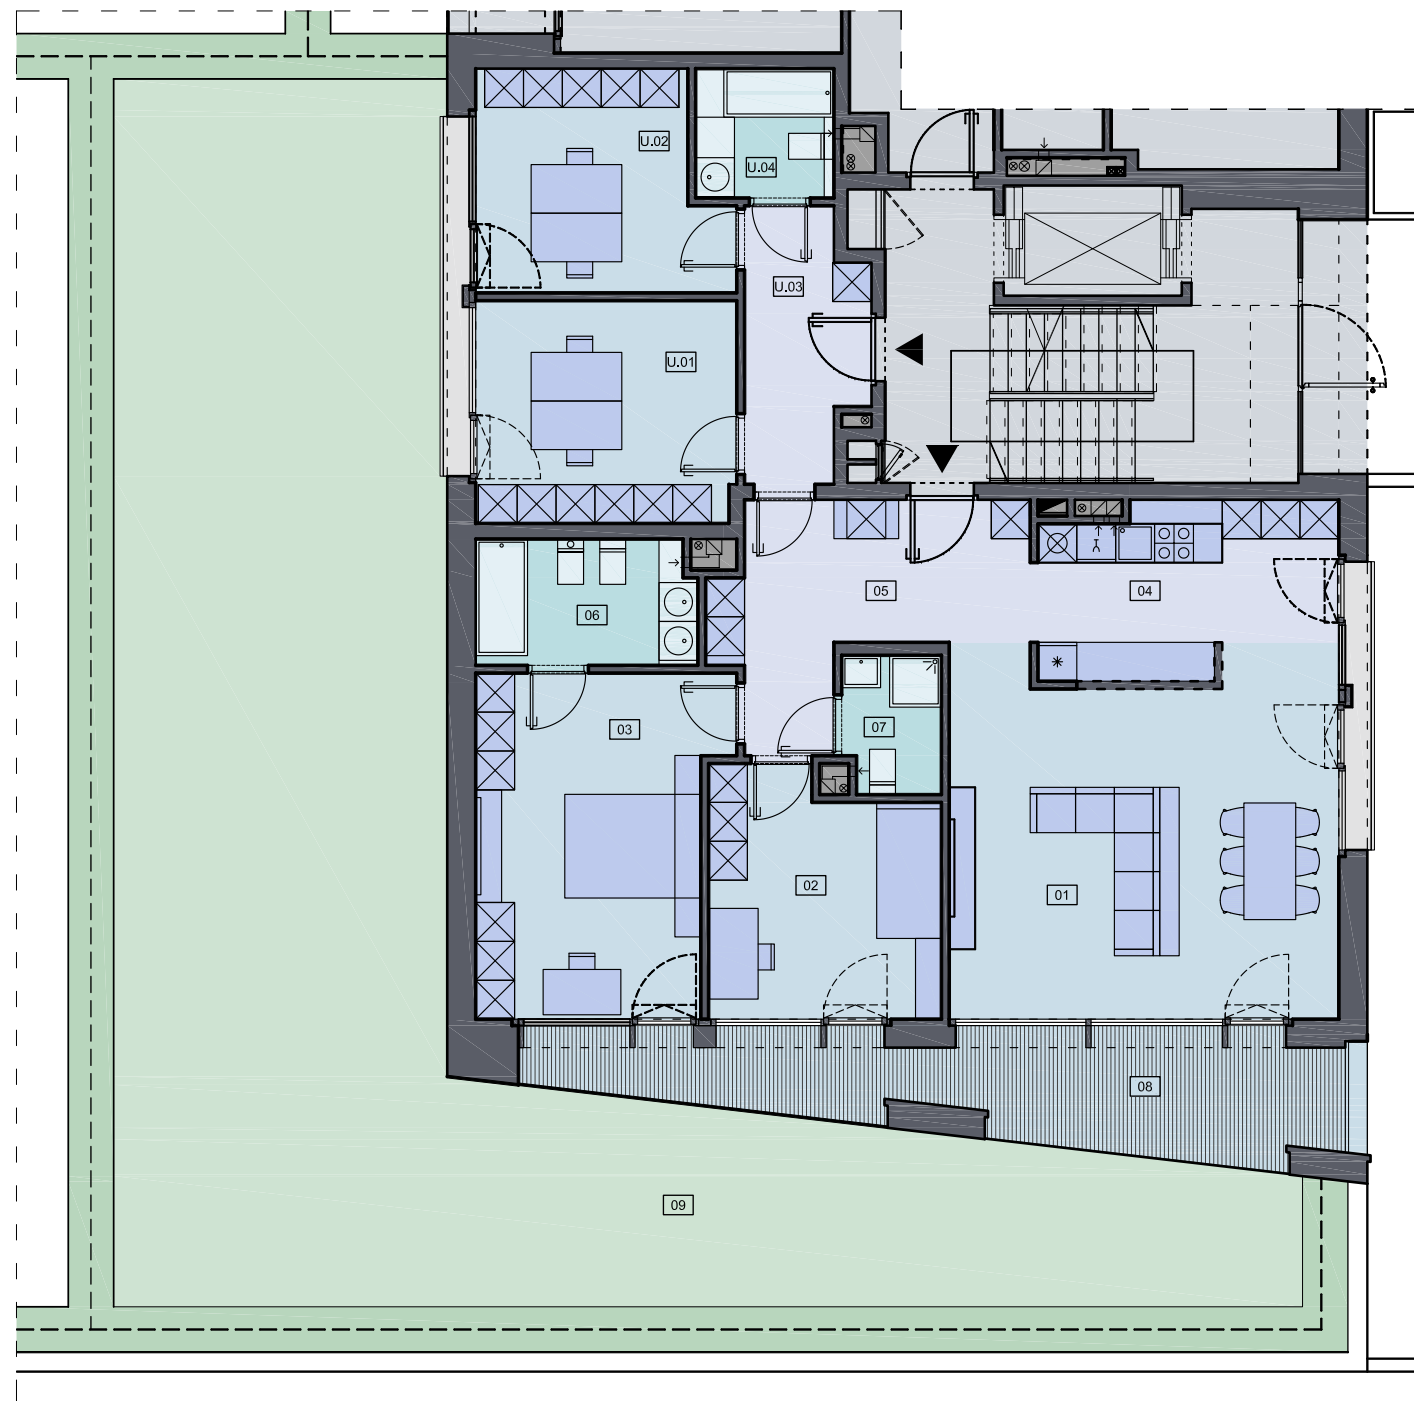

INART I

Spółka z ograniczoną odpowiedzialnością sp. k.

ul. Sempolowskiej 3/71
00-578 Warszawa

Biuro ul. Syta 85/1
02-987 Warszawa

tel. 22 858 79 82
tel. 602 228 695
tel. 602 308 136

inart@inart.com.pl
www.inart.com.pl

BUDYNEK D3b

